



28,74

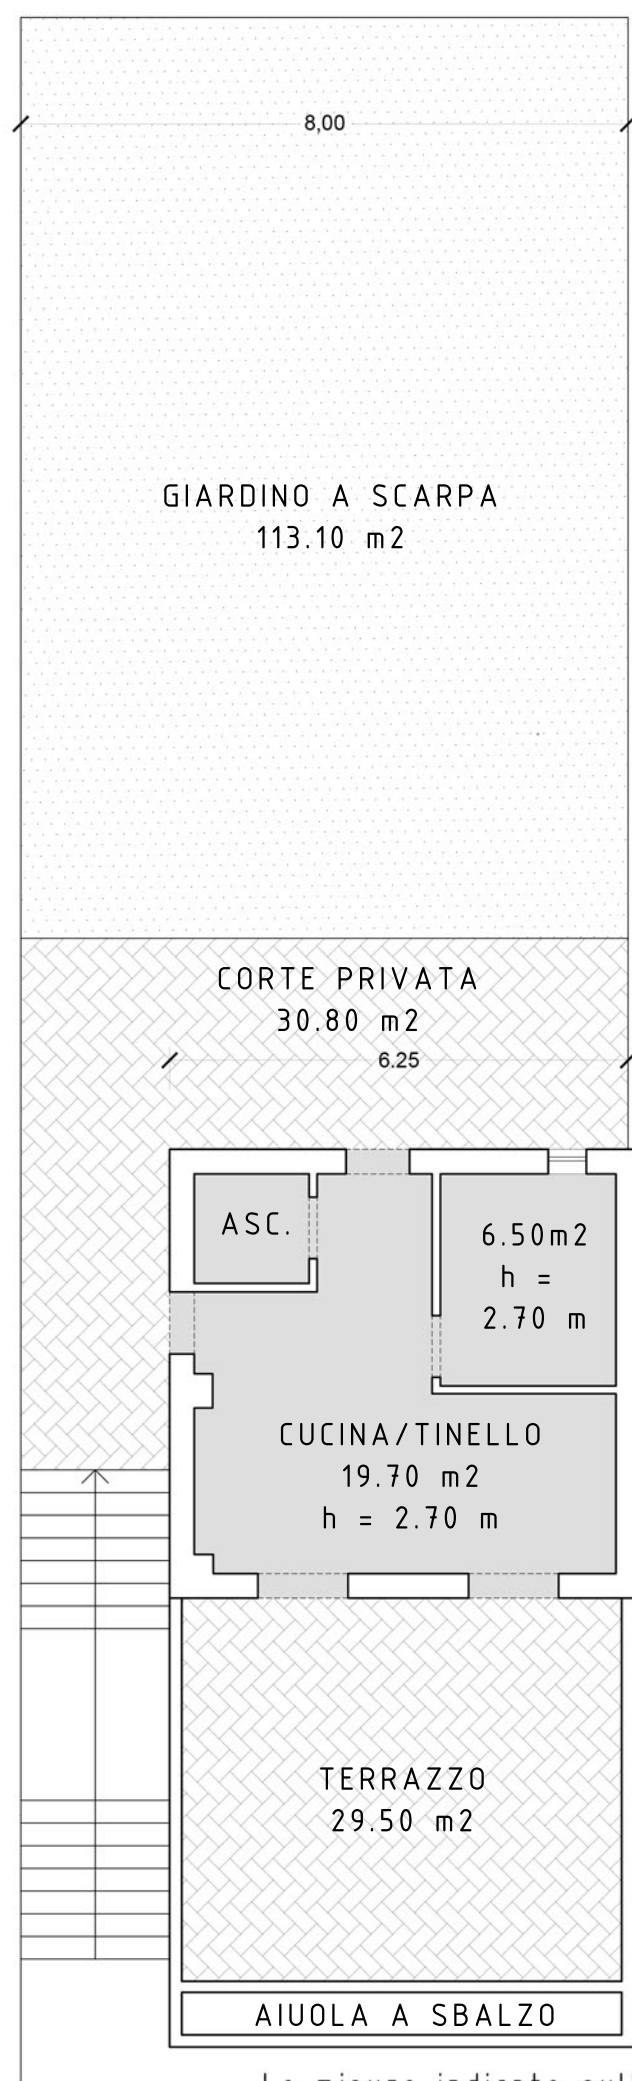

PIANO TERRA
sc. 1:100
M2 215.15 (T) M2 37.00

Le misure indicate sulla presente potrebbero differire dallo stato reale in quanto si tratta di una semplice rielaborazione delle planimetrie catastali senza che sia stato effettuato un rilievo dell'immobile.

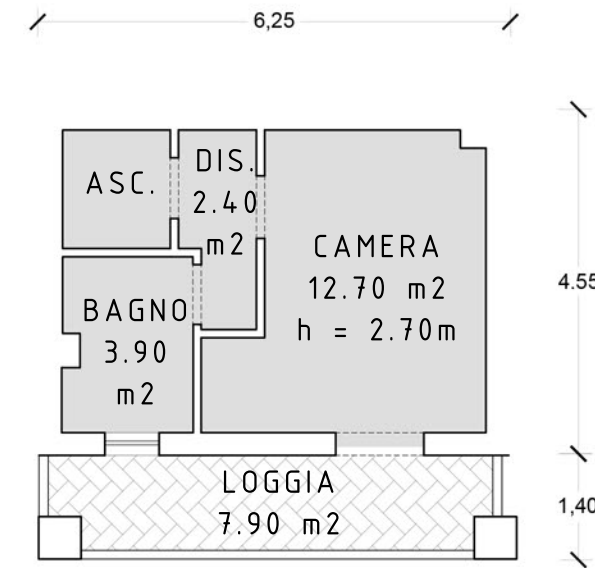

PIANO PRIMO
sc. 1:100
M2 7.90 (T) M2 28.25

