


21,50



3,50

1,40

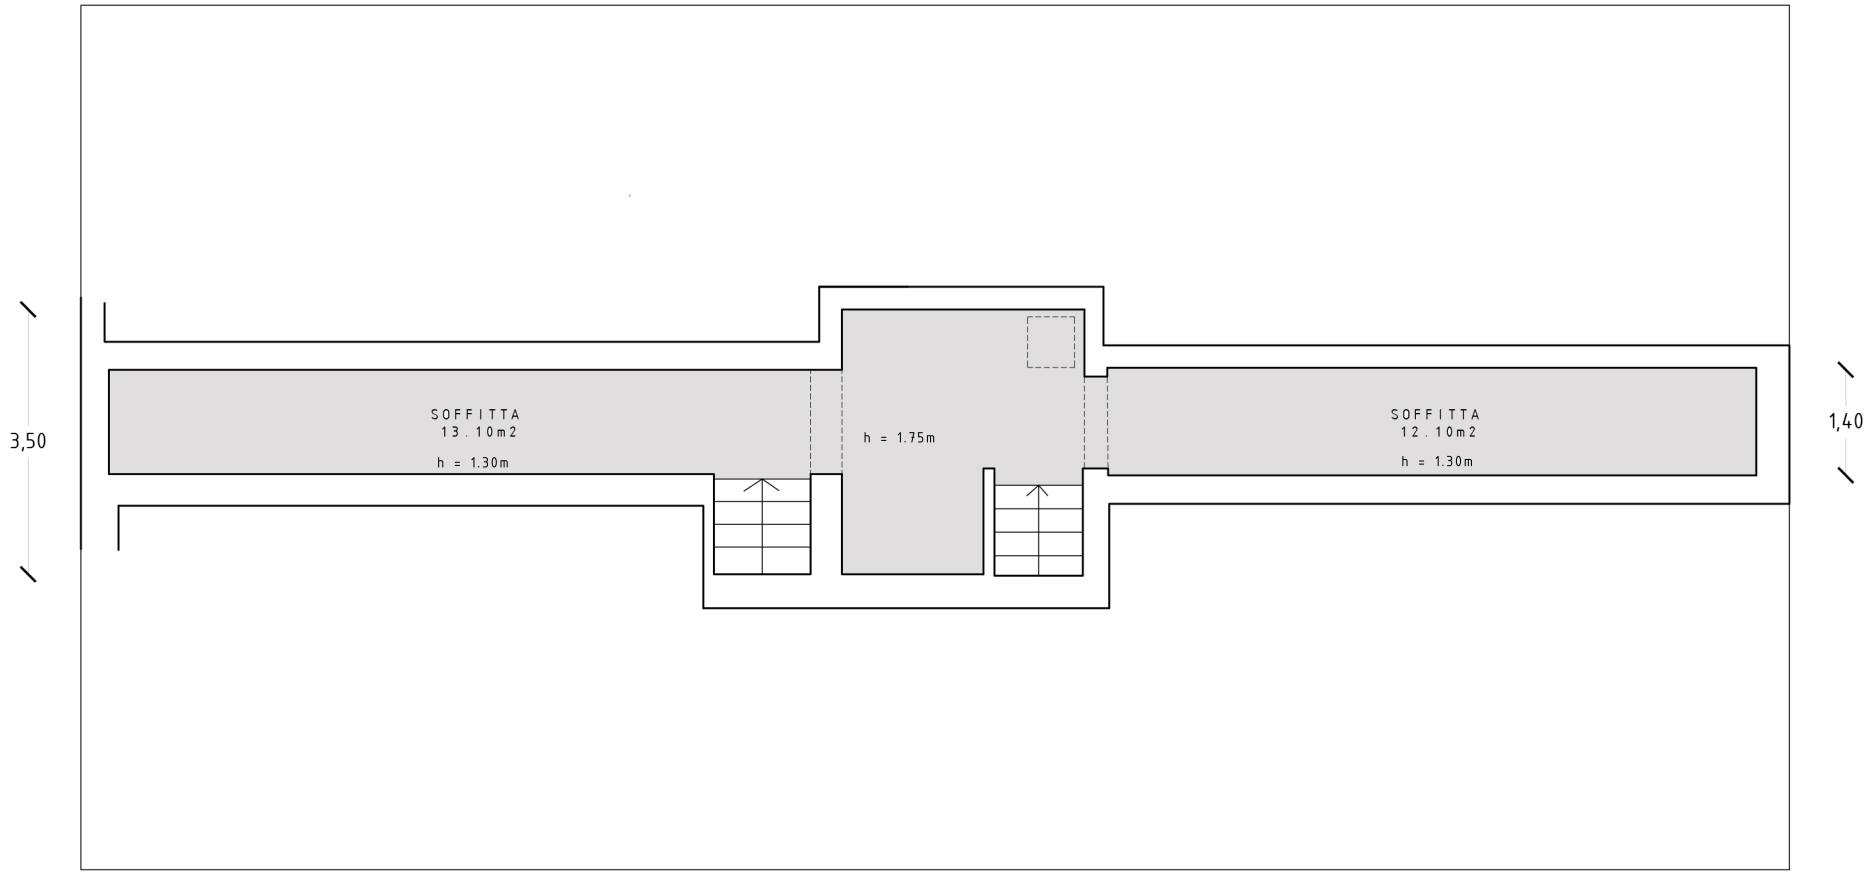

Horus RE
AGENCY

PIANO SECONDO
sc. 1:100
M2 58.50



Le misure indicate sulla presente potrebbero differire dallo stato reale in quanto si tratta di una semplice rielaborazione delle planimetrie catastali senza che sia stato effettuato un rilievo dell'immobile.

N