


2,15 8,20 2,55 9,60

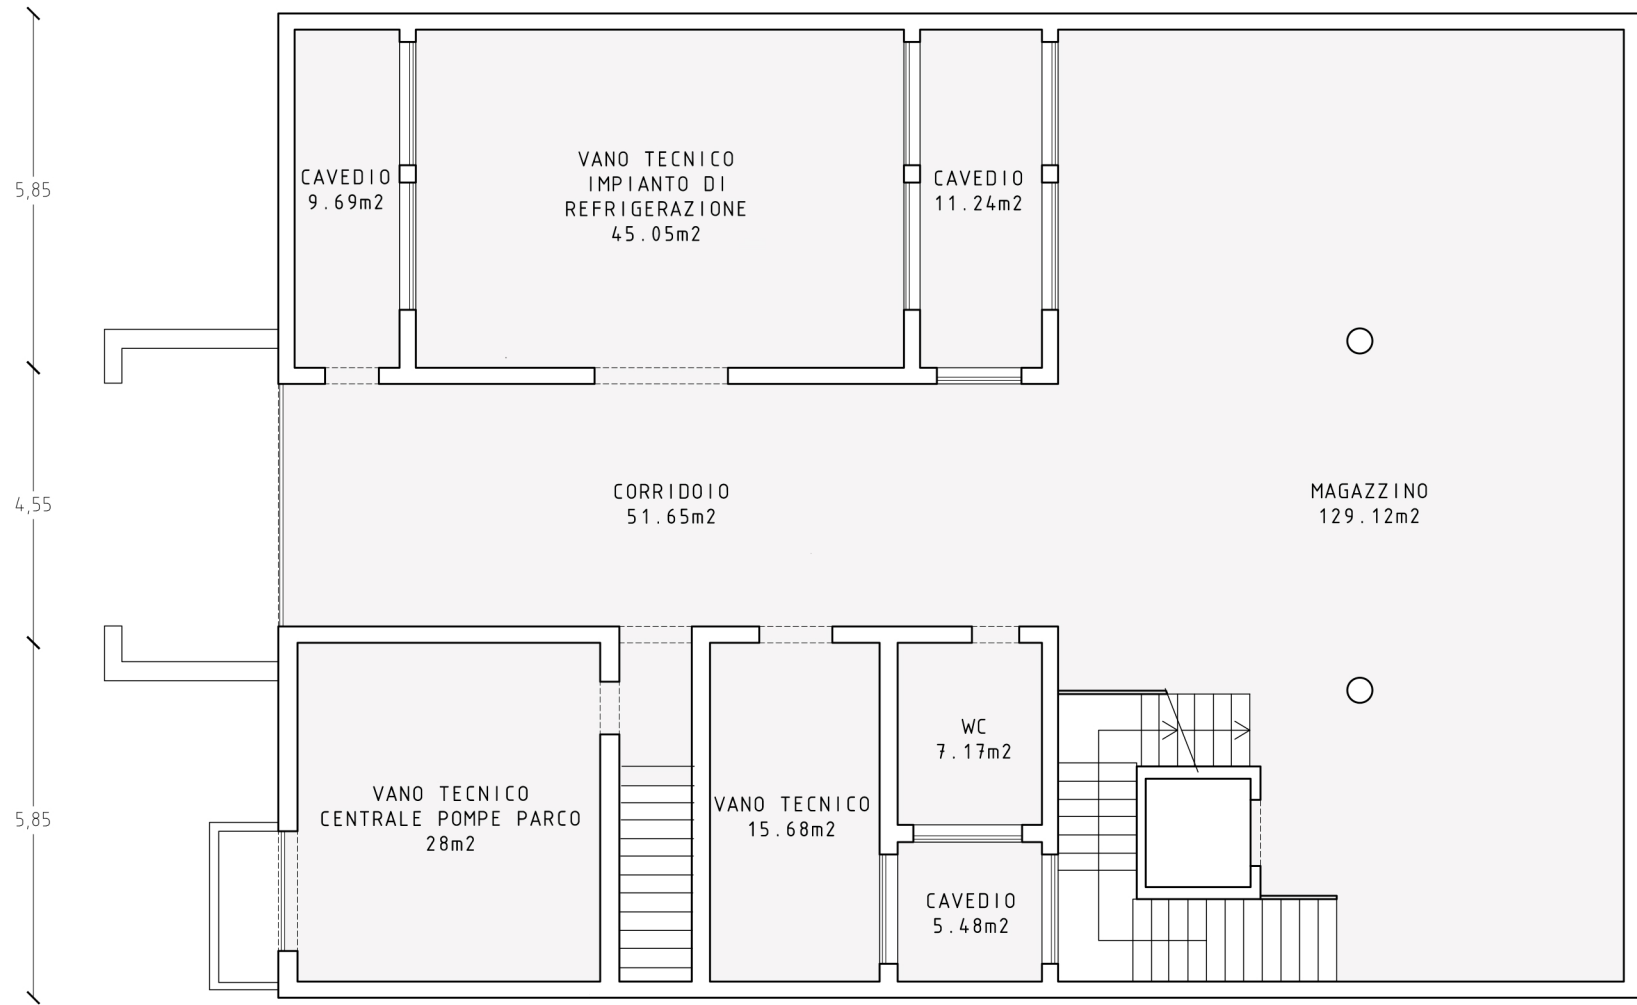


Horus RE
AGENCY

PIANO INTERRATO

sc. 1:125

M2 366.02

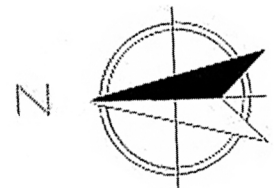

Le misure indicate sulla presente potrebbero differire dallo stato reale in quanto si tratta di una semplice rielaborazione delle planimetrie catastali senza che sia stato effettuato un rilievo dell'immobile.