


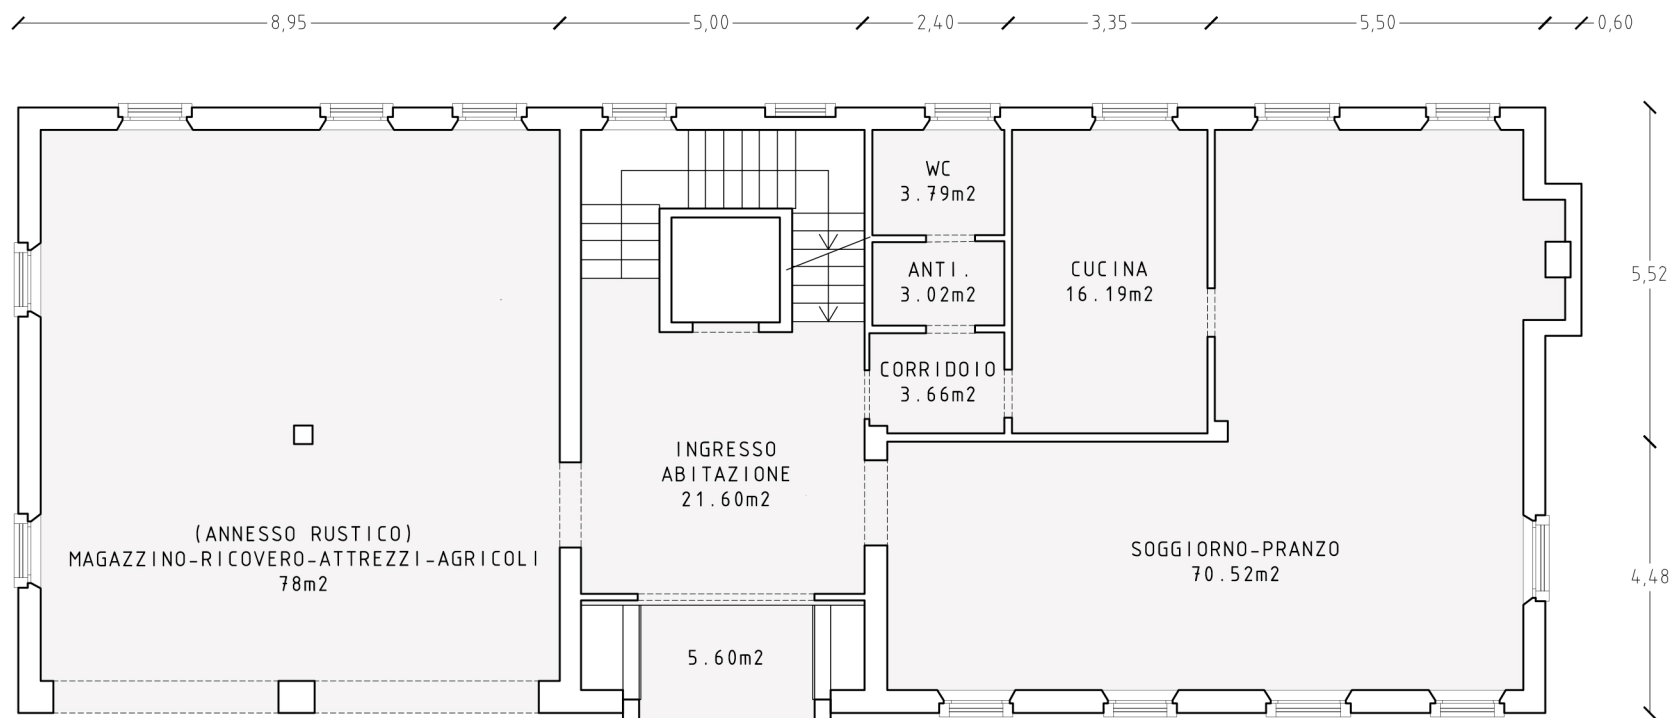

PIANO TERRA

sc. 1:125

M2 (T) 5.60 M2 254.61

Le misure indicate sulla presente potrebbero differire dallo stato reale in quanto si tratta di una semplice rielaborazione delle planimetrie catastali senza che sia stato effettuato un rilievo dell'immobile.



Horus RE
AGENCY

