



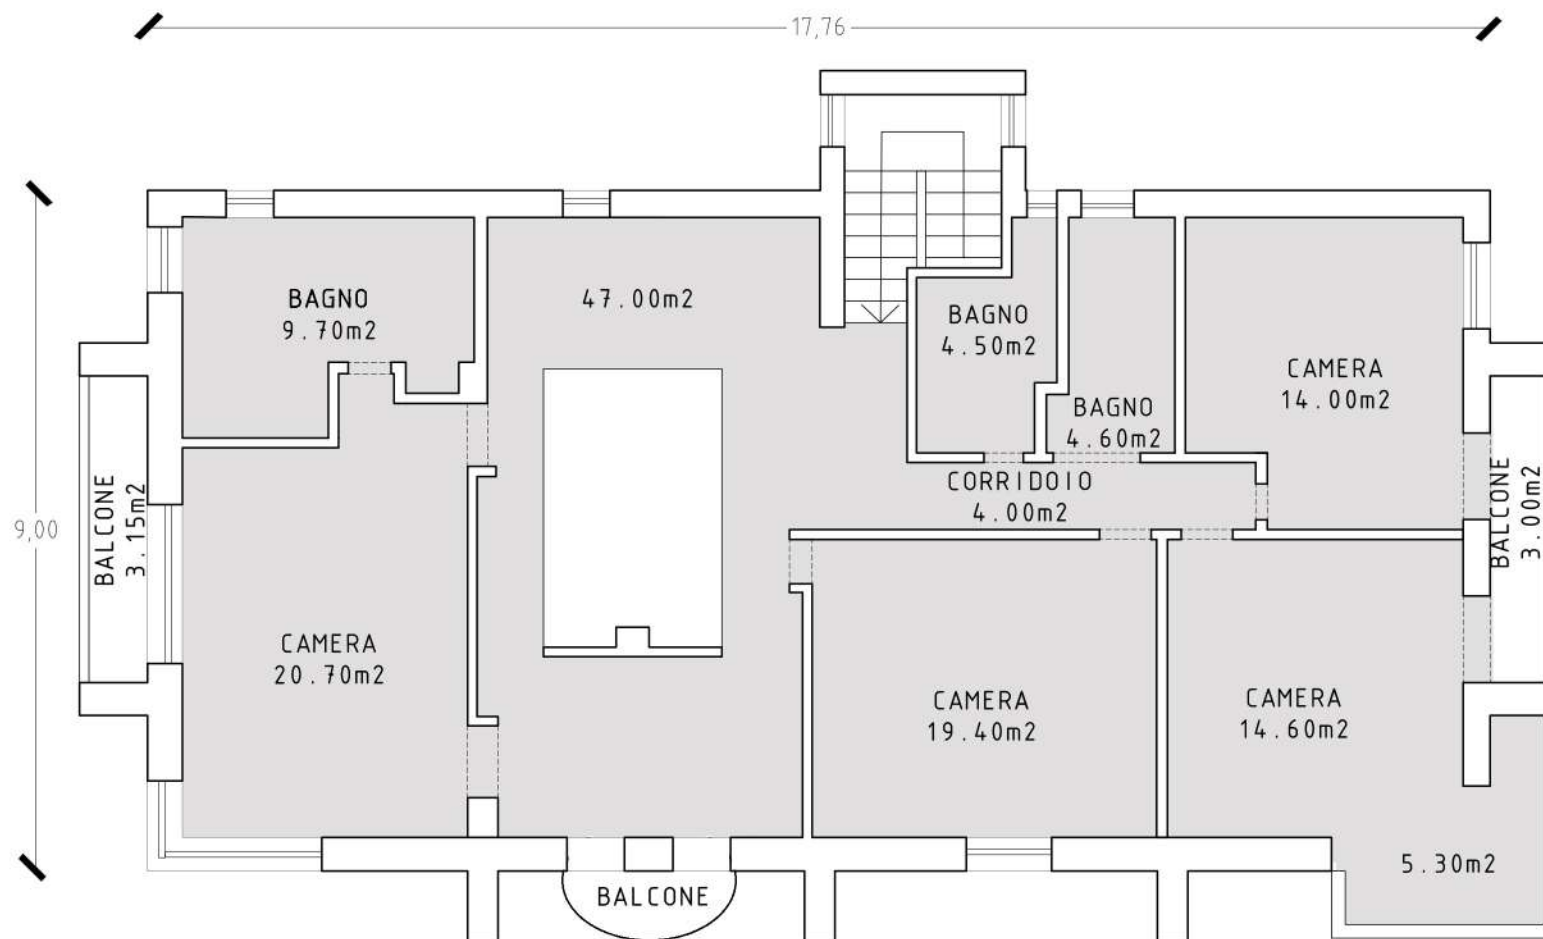

PIANO PRIMO

sc. 1:100

M2 (T) 6.15 M2 162.70

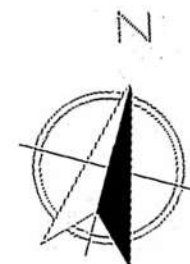

Horus RE
AGENCY

Le misure indicate sulla presente potrebbero differire dallo stato reale in quanto si tratta di una semplice rielaborazione delle planimetrie catastali senza che sia stato effettuato un rilievo dell'immobile.