


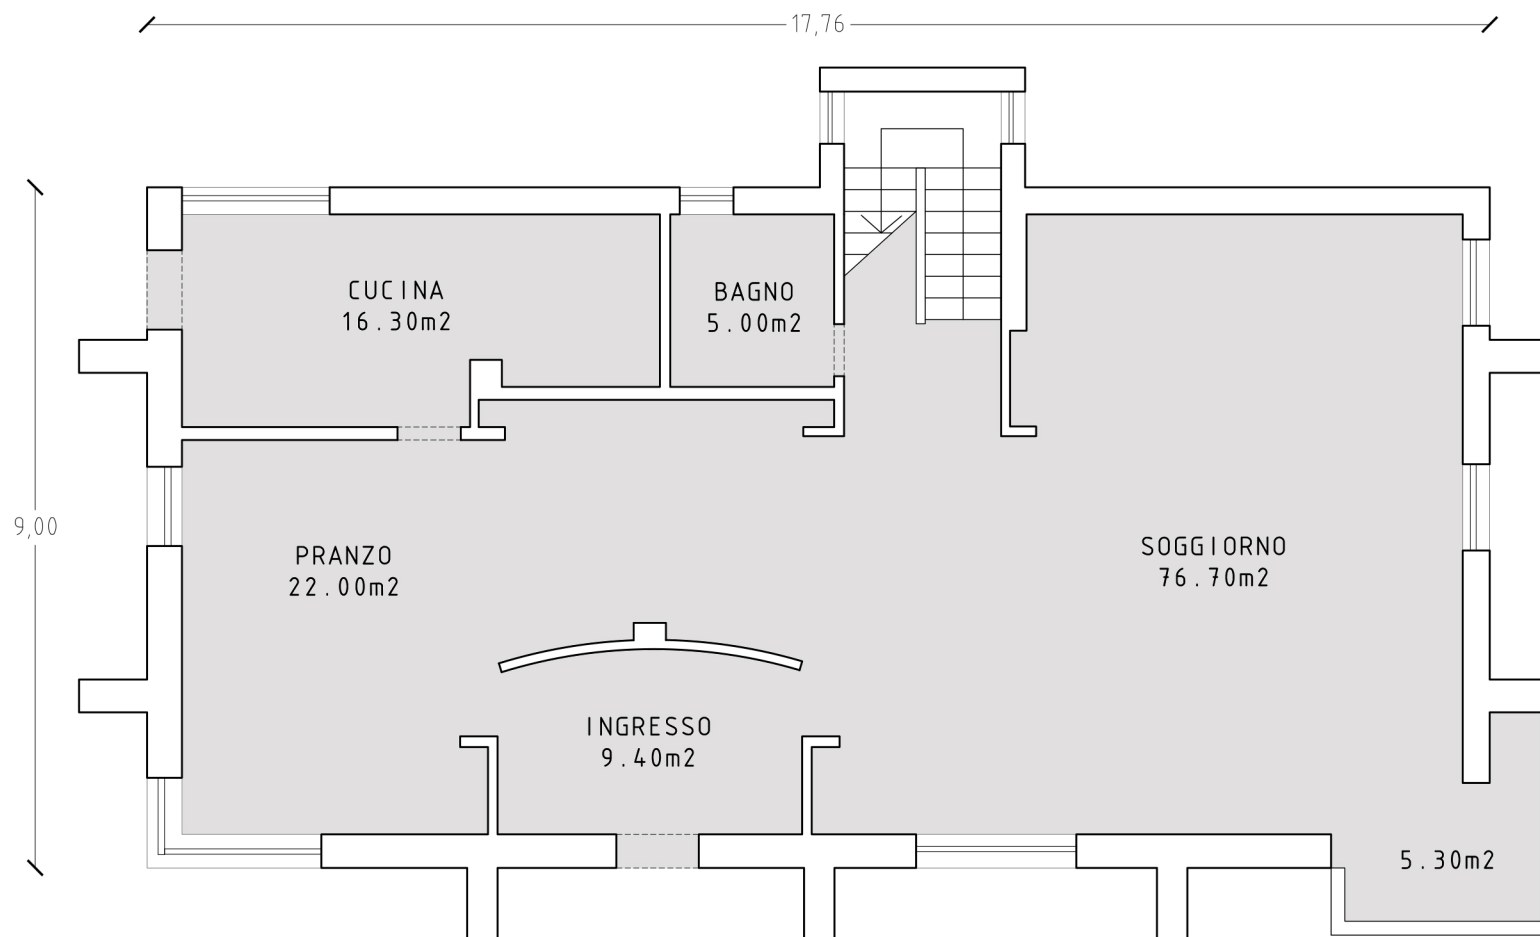

PIANO TERRA

sc. 1:100

M2 171.30



Horus RE
A G E N C Y

Le misure indicate sulla presente potrebbero differire dallo stato reale in quanto si tratta di una semplice rielaborazione delle planimetrie catastali senza che sia stato effettuato un rilievo dell'immobile.

