


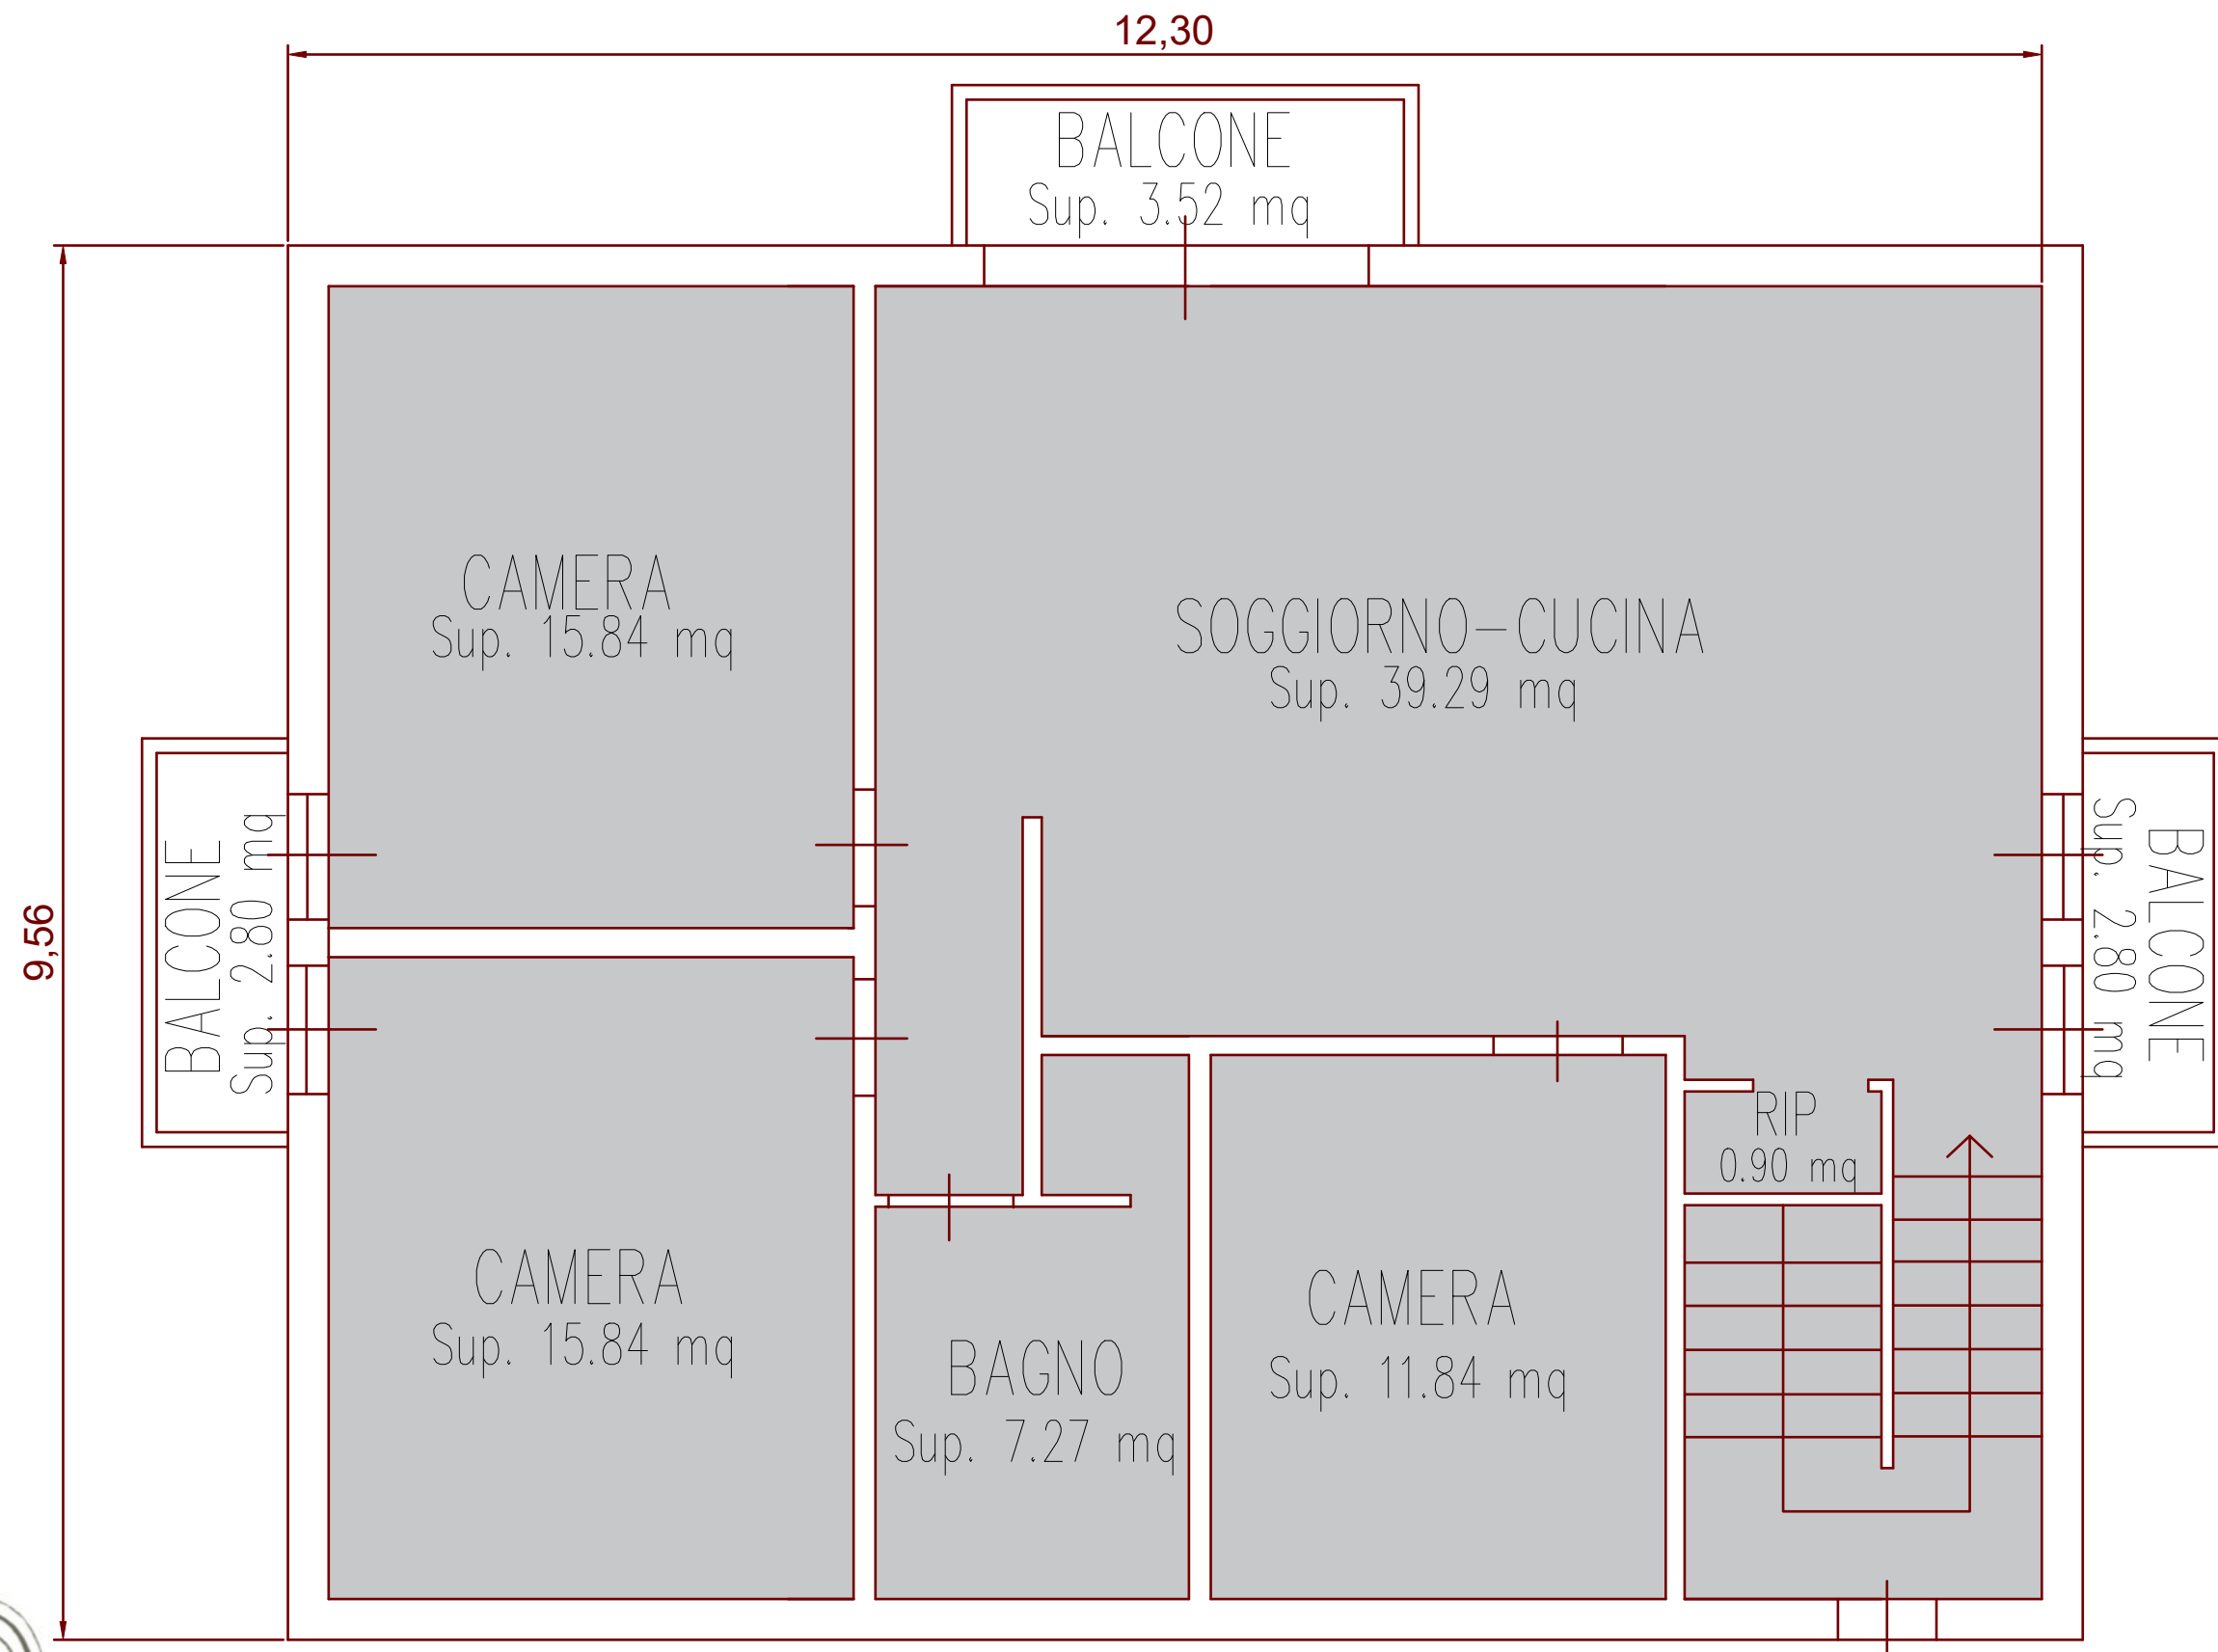

Horus RE
A G E N C Y

PIANO SOTTOTETTO
SC. 1:50

M2 (T) 9,12 M2 117,68

Le misure indicate sulla presente potrebbero differire dallo stato reale in quanto si tratta di una semplice rielaborazione delle planimetrie catastali senza che sia stato effettuato un rilievo dell'immobile.

