


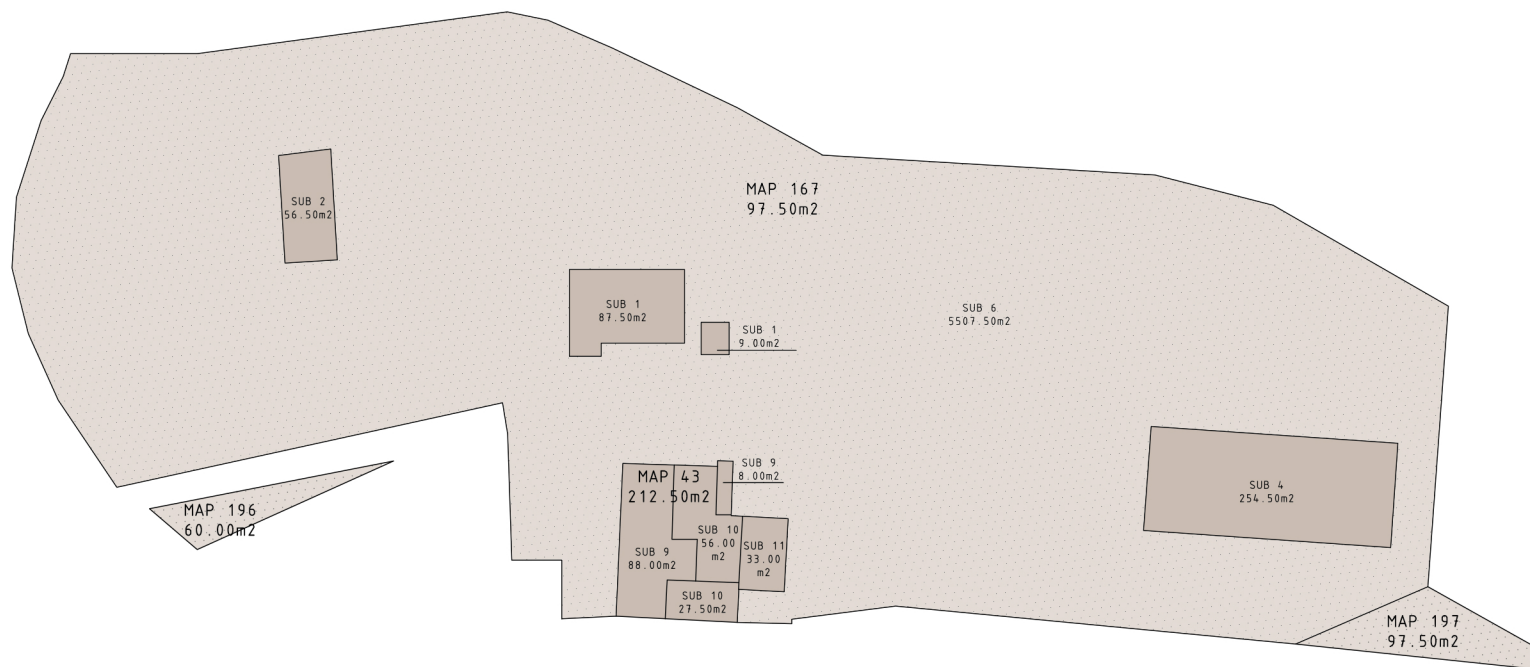

Horus RE
A G E N C Y

Le misure indicate sulla presente potrebbero differire dallo stato reale in quanto si tratta di una semplice rielaborazione delle planimetrie catastali senza che sia stato effettuato un rilievo dell'immobile.

PLANIMETRIA GENERALE
sc. 1:750
M2 6285.00